
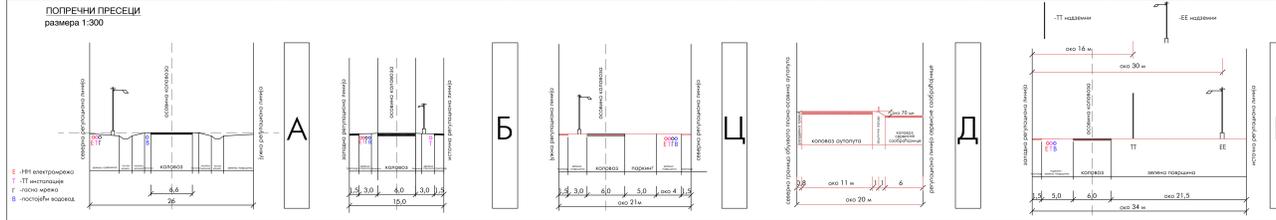


абсолютне координате тачака регулације

| | | | | | |
|----|------------|------------|-----|------------|------------|
| 1 | 7390922.03 | 4985023.74 | 66 | 7392372.74 | 4984793.85 |
| 2 | 7390995.01 | 4985241.59 | 67 | 7392268.38 | 4984794.70 |
| 3 | 7391002.80 | 4985261.34 | 68 | 7392248.87 | 4984799.10 |
| 4 | 7391012.88 | 4985300.16 | 69 | 7392157.53 | 4984816.83 |
| 5 | 7391092.14 | 4985338.20 | 70 | 7392069.44 | 4984835.53 |
| 6 | 7391187.28 | 4985376.30 | 71 | 7392033.60 | 4984839.79 |
| 7 | 7391264.12 | 4985490.81 | 72 | 7392027.04 | 4984848.63 |
| 8 | 7391266.15 | 4985489.87 | 73 | 7392020.09 | 4984859.97 |
| 9 | 7391274.84 | 4985498.09 | 74 | 7392025.27 | 4984879.20 |
| 10 | 7391222.15 | 4984983.76 | 75 | 7392032.26 | 4984887.30 |
| 11 | 739048.92 | 4984901.50 | 76 | 7392033.05 | 4984897.86 |
| 12 | 7391250.70 | 4984983.62 | 77 | 7392031.00 | 4984920.12 |
| 13 | 7391251.53 | 4985002.10 | 78 | 7392025.60 | 4984921.64 |
| 14 | 7391233.87 | 4985007.90 | 79 | 7392025.09 | 4984923.98 |
| 15 | 7391264.12 | 4985154.49 | 80 | 7391999.32 | 4984929.21 |
| 16 | 7391268.42 | 4985178.61 | 81 | 7391960.79 | 4984941.42 |
| 17 | 7391270.19 | 4985188.00 | 82 | 7391885.04 | 4984970.23 |
| 18 | 7391278.91 | 4985183.98 | 83 | 7391859.11 | 4984944.38 |
| 19 | 7391376.60 | 4985159.68 | 84 | 7391919.48 | 4984930.53 |
| 20 | 7391472.66 | 4985130.64 | 85 | 7391919.79 | 4984930.46 |
| 21 | 7391520.60 | 4985115.63 | 86 | 7391997.00 | 4984911.42 |
| 22 | 7391524.56 | 4985114.39 | 87 | 7392001.51 | 4984910.87 |
| 23 | 7391568.40 | 4985100.66 | 88 | 7392005.20 | 4984880.05 |
| 24 | 7391663.61 | 4985088.76 | 89 | 7392003.29 | 4984863.78 |
| 25 | 7391759.96 | 4985040.70 | 90 | 7392002.20 | 4984854.49 |
| 26 | 7391770.53 | 4985038.07 | 91 | 7391991.83 | 4984848.39 |
| 27 | 7391768.23 | 4985025.11 | 92 | 7391958.19 | 4984857.36 |
| 28 | 7391763.54 | 4985006.55 | 93 | 7391809.40 | 4984875.08 |
| 29 | 7391742.81 | 4984991.11 | 94 | 7391781.71 | 4984893.30 |
| 30 | 7391725.16 | 4984904.65 | 95 | 7392299.26 | 4984898.94 |
| 31 | 7391698.38 | 4984910.03 | 96 | 7392323.20 | 4984903.00 |
| 32 | 7391610.09 | 4984927.75 | 97 | 7392342.48 | 4984887.75 |
| 33 | 7391521.80 | 4984945.48 | 98 | 7392410.49 | 4984875.12 |
| 34 | 7391500.17 | 4984950.02 | 99 | 7392383.30 | 4984883.08 |
| 35 | 7391509.79 | 4984998.57 | 100 | 7392374.80 | 4984829.31 |
| 36 | 7391512.72 | 4985013.18 | 101 | 7392375.51 | 4984821.39 |
| 37 | 7391498.01 | 4985016.13 | 102 | 7392388.93 | 4984834.53 |
| 38 | 7391485.39 | 4984953.11 | 103 | 7392417.11 | 4984873.89 |
| 39 | 7391499.41 | 4984969.05 | 104 | 7392441.22 | 4984869.41 |
| 40 | 7391399.54 | 4984975.29 | 105 | 7392540.10 | 4984882.07 |
| 41 | 7391338.39 | 4984880.21 | 106 | 7392562.07 | 4984848.22 |
| 42 | 7391751.46 | 4984899.37 | 107 | 7392538.94 | 4984834.74 |
| 43 | 7391753.95 | 4984911.91 | 108 | 7392655.32 | 4984831.87 |
| 44 | 7391760.38 | 4984944.26 | 109 | 7392771.15 | 4984820.33 |
| 45 | 7391764.70 | 4984966.04 | 110 | 7392737.26 | 4984817.42 |
| 46 | 7391769.85 | 4984991.95 | 111 | 7392846.90 | 4984802.07 |
| 47 | 7391771.15 | 4984998.47 | 112 | 7392853.53 | 4984798.64 |
| 48 | 7391775.87 | 4985022.54 | 113 | 7392846.95 | 4984782.37 |
| 49 | 7391778.38 | 4985036.11 | 114 | 7392836.26 | 4984761.98 |
| 50 | 7391780.45 | 4985047.30 | 115 | 7392823.02 | 4984730.09 |
| 51 | 7391808.81 | 4985043.06 | 116 | 7392814.07 | 4984701.88 |
| 52 | 7391889.87 | 4985020.00 | 117 | 7392772.24 | 4984570.13 |
| 53 | 7391976.98 | 4984996.69 | 118 | 7392757.14 | 4984527.58 |
| 54 | 7392016.82 | 4984986.38 | 119 | 7392750.72 | 4984502.35 |
| 55 | 7392038.10 | 4984980.97 | 120 | 7392714.27 | 4984515.66 |
| 56 | 7392104.06 | 4984964.22 | 121 | 7392708.38 | 4984519.52 |
| 57 | 7392254.36 | 4984928.16 | 122 | 7392697.61 | 4984538.69 |
| 58 | 7392358.47 | 4984930.59 | 123 | 7392664.43 | 4984555.58 |
| 59 | 7392525.54 | 4984907.26 | 124 | 7392639.39 | 4984583.09 |
| 60 | 7392628.16 | 4984901.81 | 125 | 7392629.14 | 4984593.12 |
| 61 | 7392789.26 | 4984900.75 | 126 | 7392599.60 | 4984627.00 |
| 62 | 7392822.41 | 4984897.66 | 127 | 7392559.27 | 4984681.18 |
| 63 | 7392869.75 | 4984827.23 | 128 | 7392529.25 | 4984692.71 |
| 64 | 7392862.26 | 4984776.81 | 129 | 7392498.22 | 4984719.49 |
| 65 | 7392832.99 | 4984782.31 | 130 | 7392492.26 | 4984721.39 |
| | | | 131 | 7392454.92 | 4984745.36 |
| | | | 132 | 7392443.22 | 4984750.28 |
| | | | 133 | 7392410.10 | 4984764.20 |
| | | | 134 | 7392371.27 | 4984774.93 |
| | | | 135 | 7392367.66 | 4984775.61 |

- вредности у табелама су приближне

Образло:
Биро за геодетске послове "ГЕОРАД"
Сремска Митровица

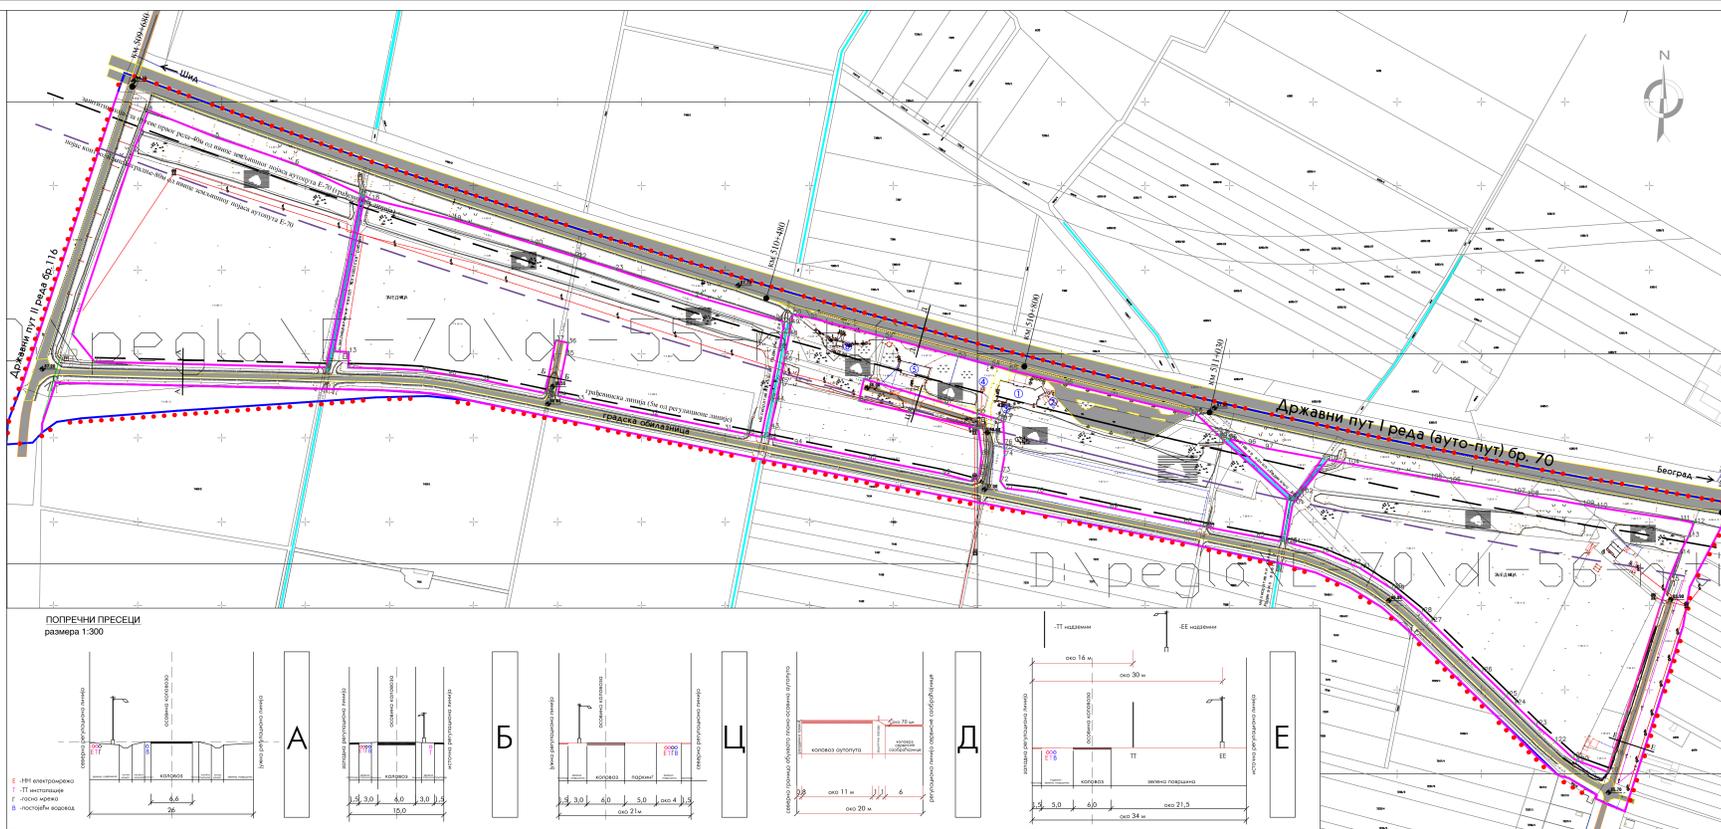

ОКУПШТИНА ОПШТИНЕ СРЕМСКА МИТРОВИЦА

**ПЛАН ДЕТАЉНЕ РЕГУЛАЦИЈЕ
РАДНО - КОМЕРЦИЈАЛНЕ ЗОНЕ "СЕВЕР"
У СРЕМСКОЈ МИТРОВИЦИ**

легида

- обухват плана
- мелиоративни канал
- регулациона линија
- саобраћајнице

85.90
темена осовине саобраћајнице
R=1.8%
38.76
нагиб нивеле осовине саобраћајнице
.98
тачке регулације

км 511+650 станица по Просторном плану

- мотоп
- саветодни чвор
- цистерна и објект за претаканье
- трафо станица
- ауто сервис
- бенинска пута

НОСИЛАЦИ РАДА: Директорат за изградњу и одржавање путева, Општина Сремска Митровица

ДИРЕКТОР: Радивој Радичевић, инж.

ОПШТИНСКИ УРЕДНИК: Милош Вуковић, инж.

САРАДНИЦИ: Социјално-инженерска фирма "Геоинженеринг", Сремска Митровица, д.о.о.

НАРУЧИЛАЦ: СЗ Сремска Митровица

НАЗИВ ЦРТЕЖА: регулациона линија радно-комерцијалне зоне "Север" у Сремској Митровици

ЛОКАЦИЈА: К.О. Сремска Митровица

ДАТУМ: септембар 2007 год.

РАЗМЕРА: 1:2500

9