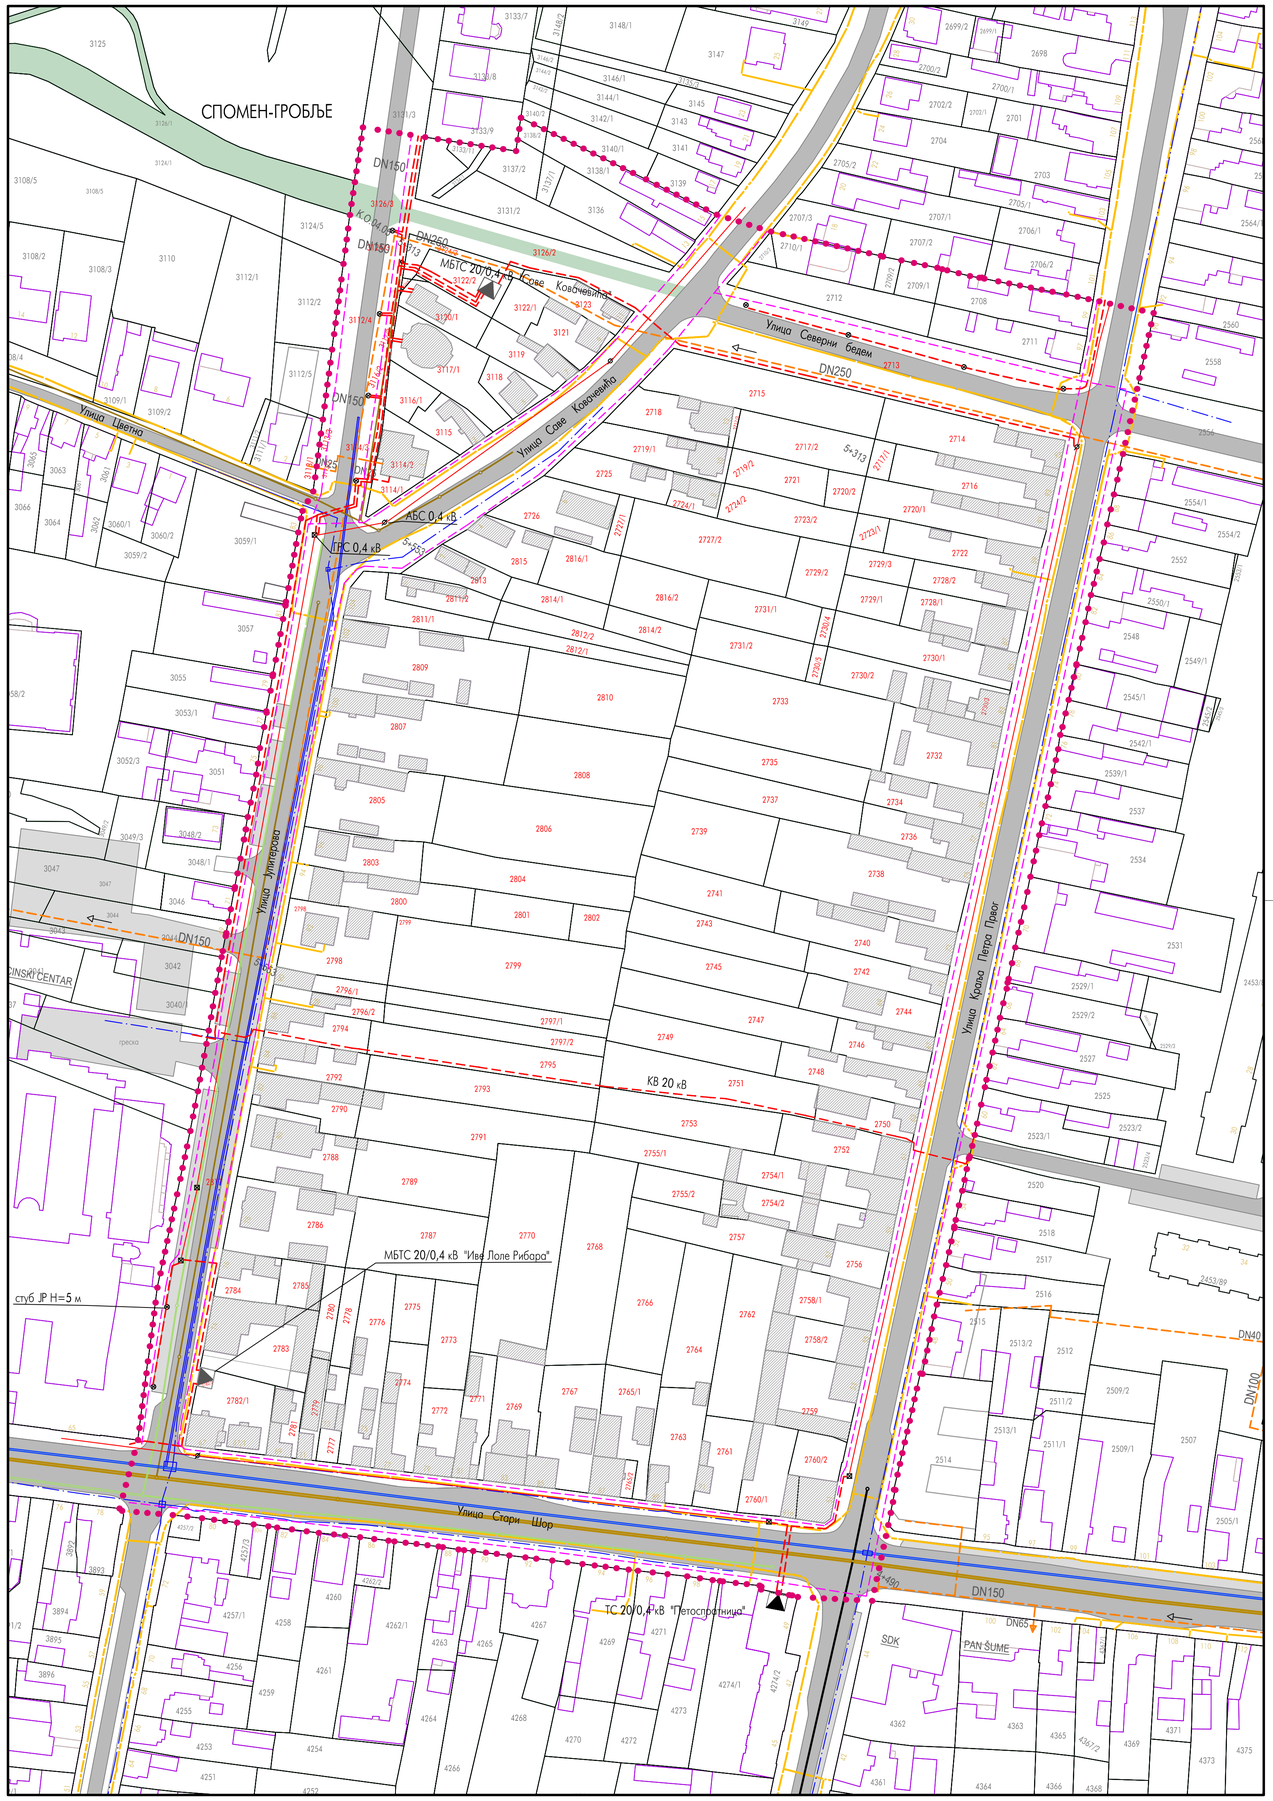

годишња учесталост

средња брзина ветра

# ЛЕГЕНДА

- ГРАНИЦА ОБУХВАТА ПДР-А
- ГРАНИЦА ГРАЂЕВИНСКЕ ПАРЦЕЛЕ
- 2741 БРОЈ ГРАЂЕВИНСКЕ ПАРЦЕЛЕ
- ПОСТОЈЕЋИ ОБЈЕКТИ У ОБУХВАТУ ПЛАНА

## ПОСТОЈЕЋЕ СТАЊЕ ИНФРАСТУКТУРЕ

- ВРЕЛОВОД
- ГАС
- ГЛАВНИ ПРСТЕН ВОДОВОДА
- СЕКУНДАРНА МРЕЖА ВОДОВОДА
- АТМОСФЕРСКА КАНАЛИЗАЦИЈА
- ФЕКАЛНА КАНАЛИЗАЦИЈА
- ГЛАВНИ Ф.К.
- ПОДЗЕМНИ КАБЛОВСКИ ВОД
- НАДЗЕМНИ КАБЛОВСКИ ВОД
- ПОДЗЕМНА ТТ МРЕЖА

ГРАД СРЕМСКА МИТРОВИЦА

**ПЛАН ДЕТАЉНЕ РЕГУЛАЦИЈЕ ПРОСТОРНОГ БЛОКА ИЗМЕЂУ УЛИЦА СЕВЕРНИ БЕДЕМ, КРАЉА ПЕТРА I, СТАРИ ШОР, ЈУПИТЕРОВА И ЈОВАНА ЦВИЈИЋА У СРЕМСКОЈ МИТРОВИЦИ**

| | | | |
|---|---|---|---|
| **НОСИЛАЦ ИЗРАДЕ:** ЈП Дирекција за изградњу Града Сремска Митровица | **ДИРЕКТОР:** Бојан Гаврић, дипл. правник | **САРАДНИК:** Синиша Рауковић, диг<br>Сава Костић, дие | |
| | **ОДГОВОРНИ УРБАНИСТА:** Сања Ћурчић, диа | Слободан Сретеновић, дим | |
| **НАРУЧИЛАЦ:** Град Сремска Митровица | **НАЗИВ ЦРТЕЖА:** ПОСТОЈЕЋЕ СТАЊЕ ИНФРАСТРУКТУРЕ | | **БР.ЦРТЕЖА:** 05 |
| **ЛОКАЦИЈА:** К.О.Сремска Митровица | **ДАТУМ:** март 2010. год. | **РАЗМЕРА:** 1: 1000 | |